


Схема расположения балок покрытия

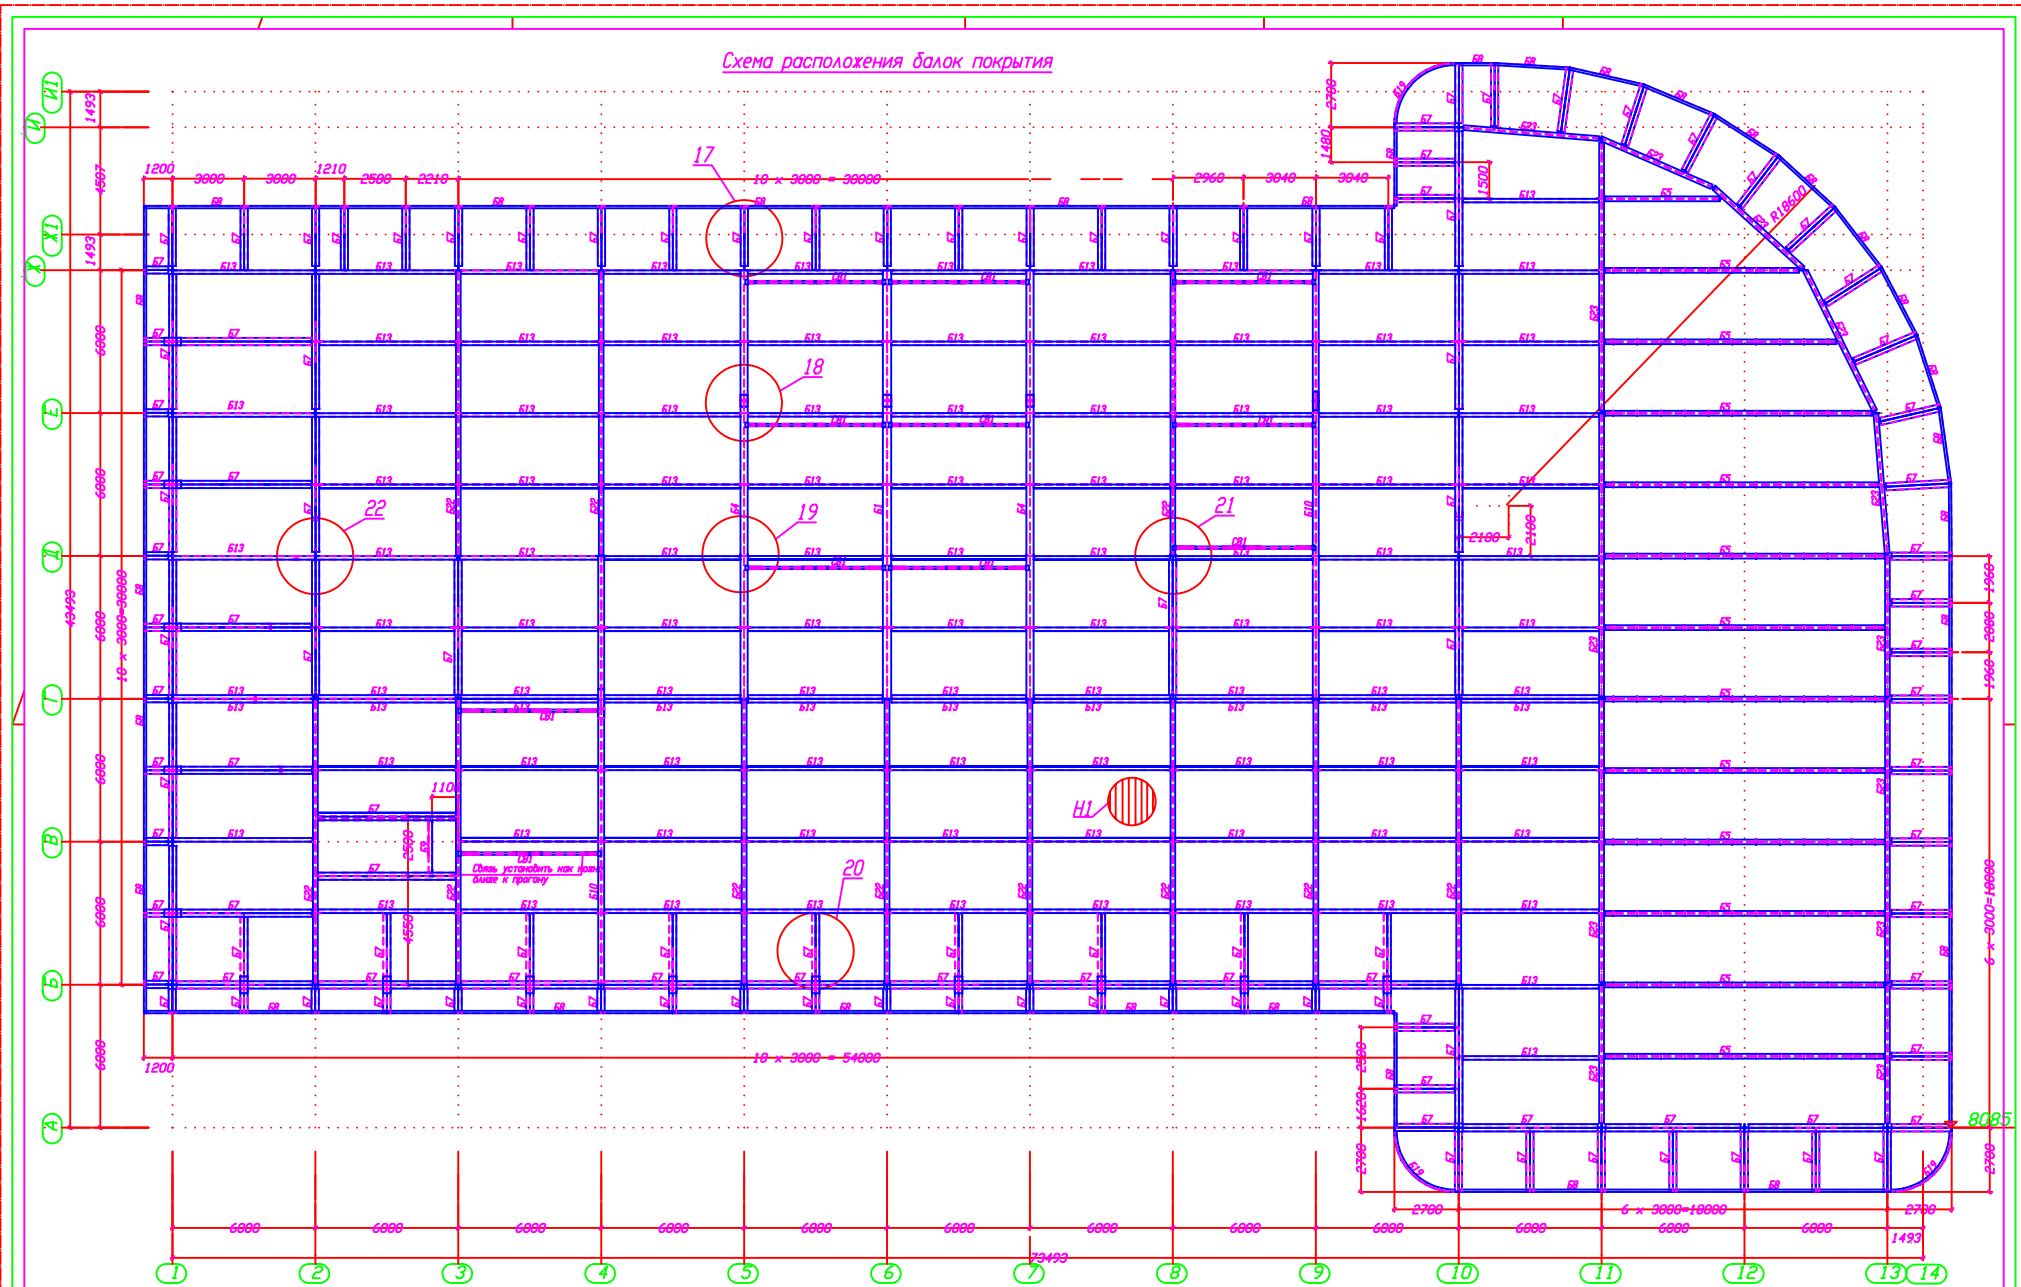

Ведомость элементов см. л. 6. 2

№ п.п.	в	лист	№	доч.	покрыт.	лист	0673-0И		
Разработ.	Бук Н. А.						Исполнено (автоматом) с проверкой вкл/откл в плане улицы Тенишев в с. Дроздов Ленинского района Ленинградской области		
Провер.	Бук В. Г.						Инв.-010 "ИЗ-объекту"		
И. вып.							Страниц	Лист	Листов
							Р	6. 1	
И. вып.	Бук Н. А.						Схема расположения балок покрытия		
Объ.	Бук В. Г.						1000 "Леготальпроект"		