
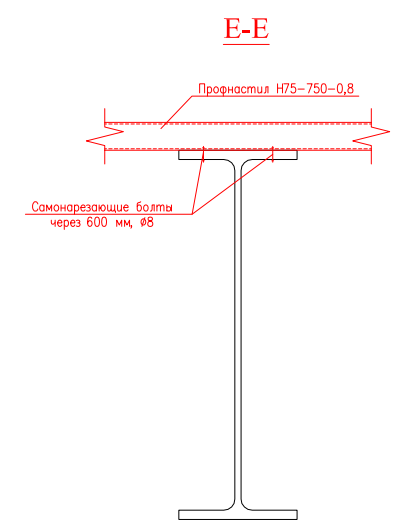
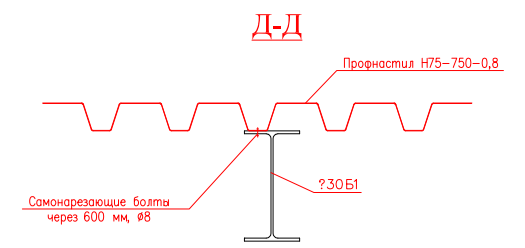
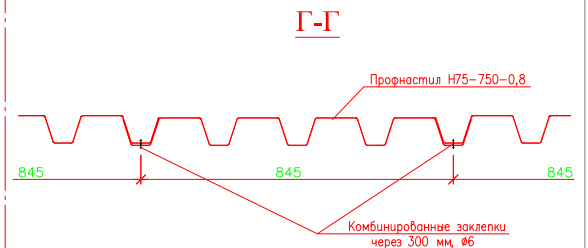


План раскладки профнастила Н75-750-0,8
на отм. +16,870.

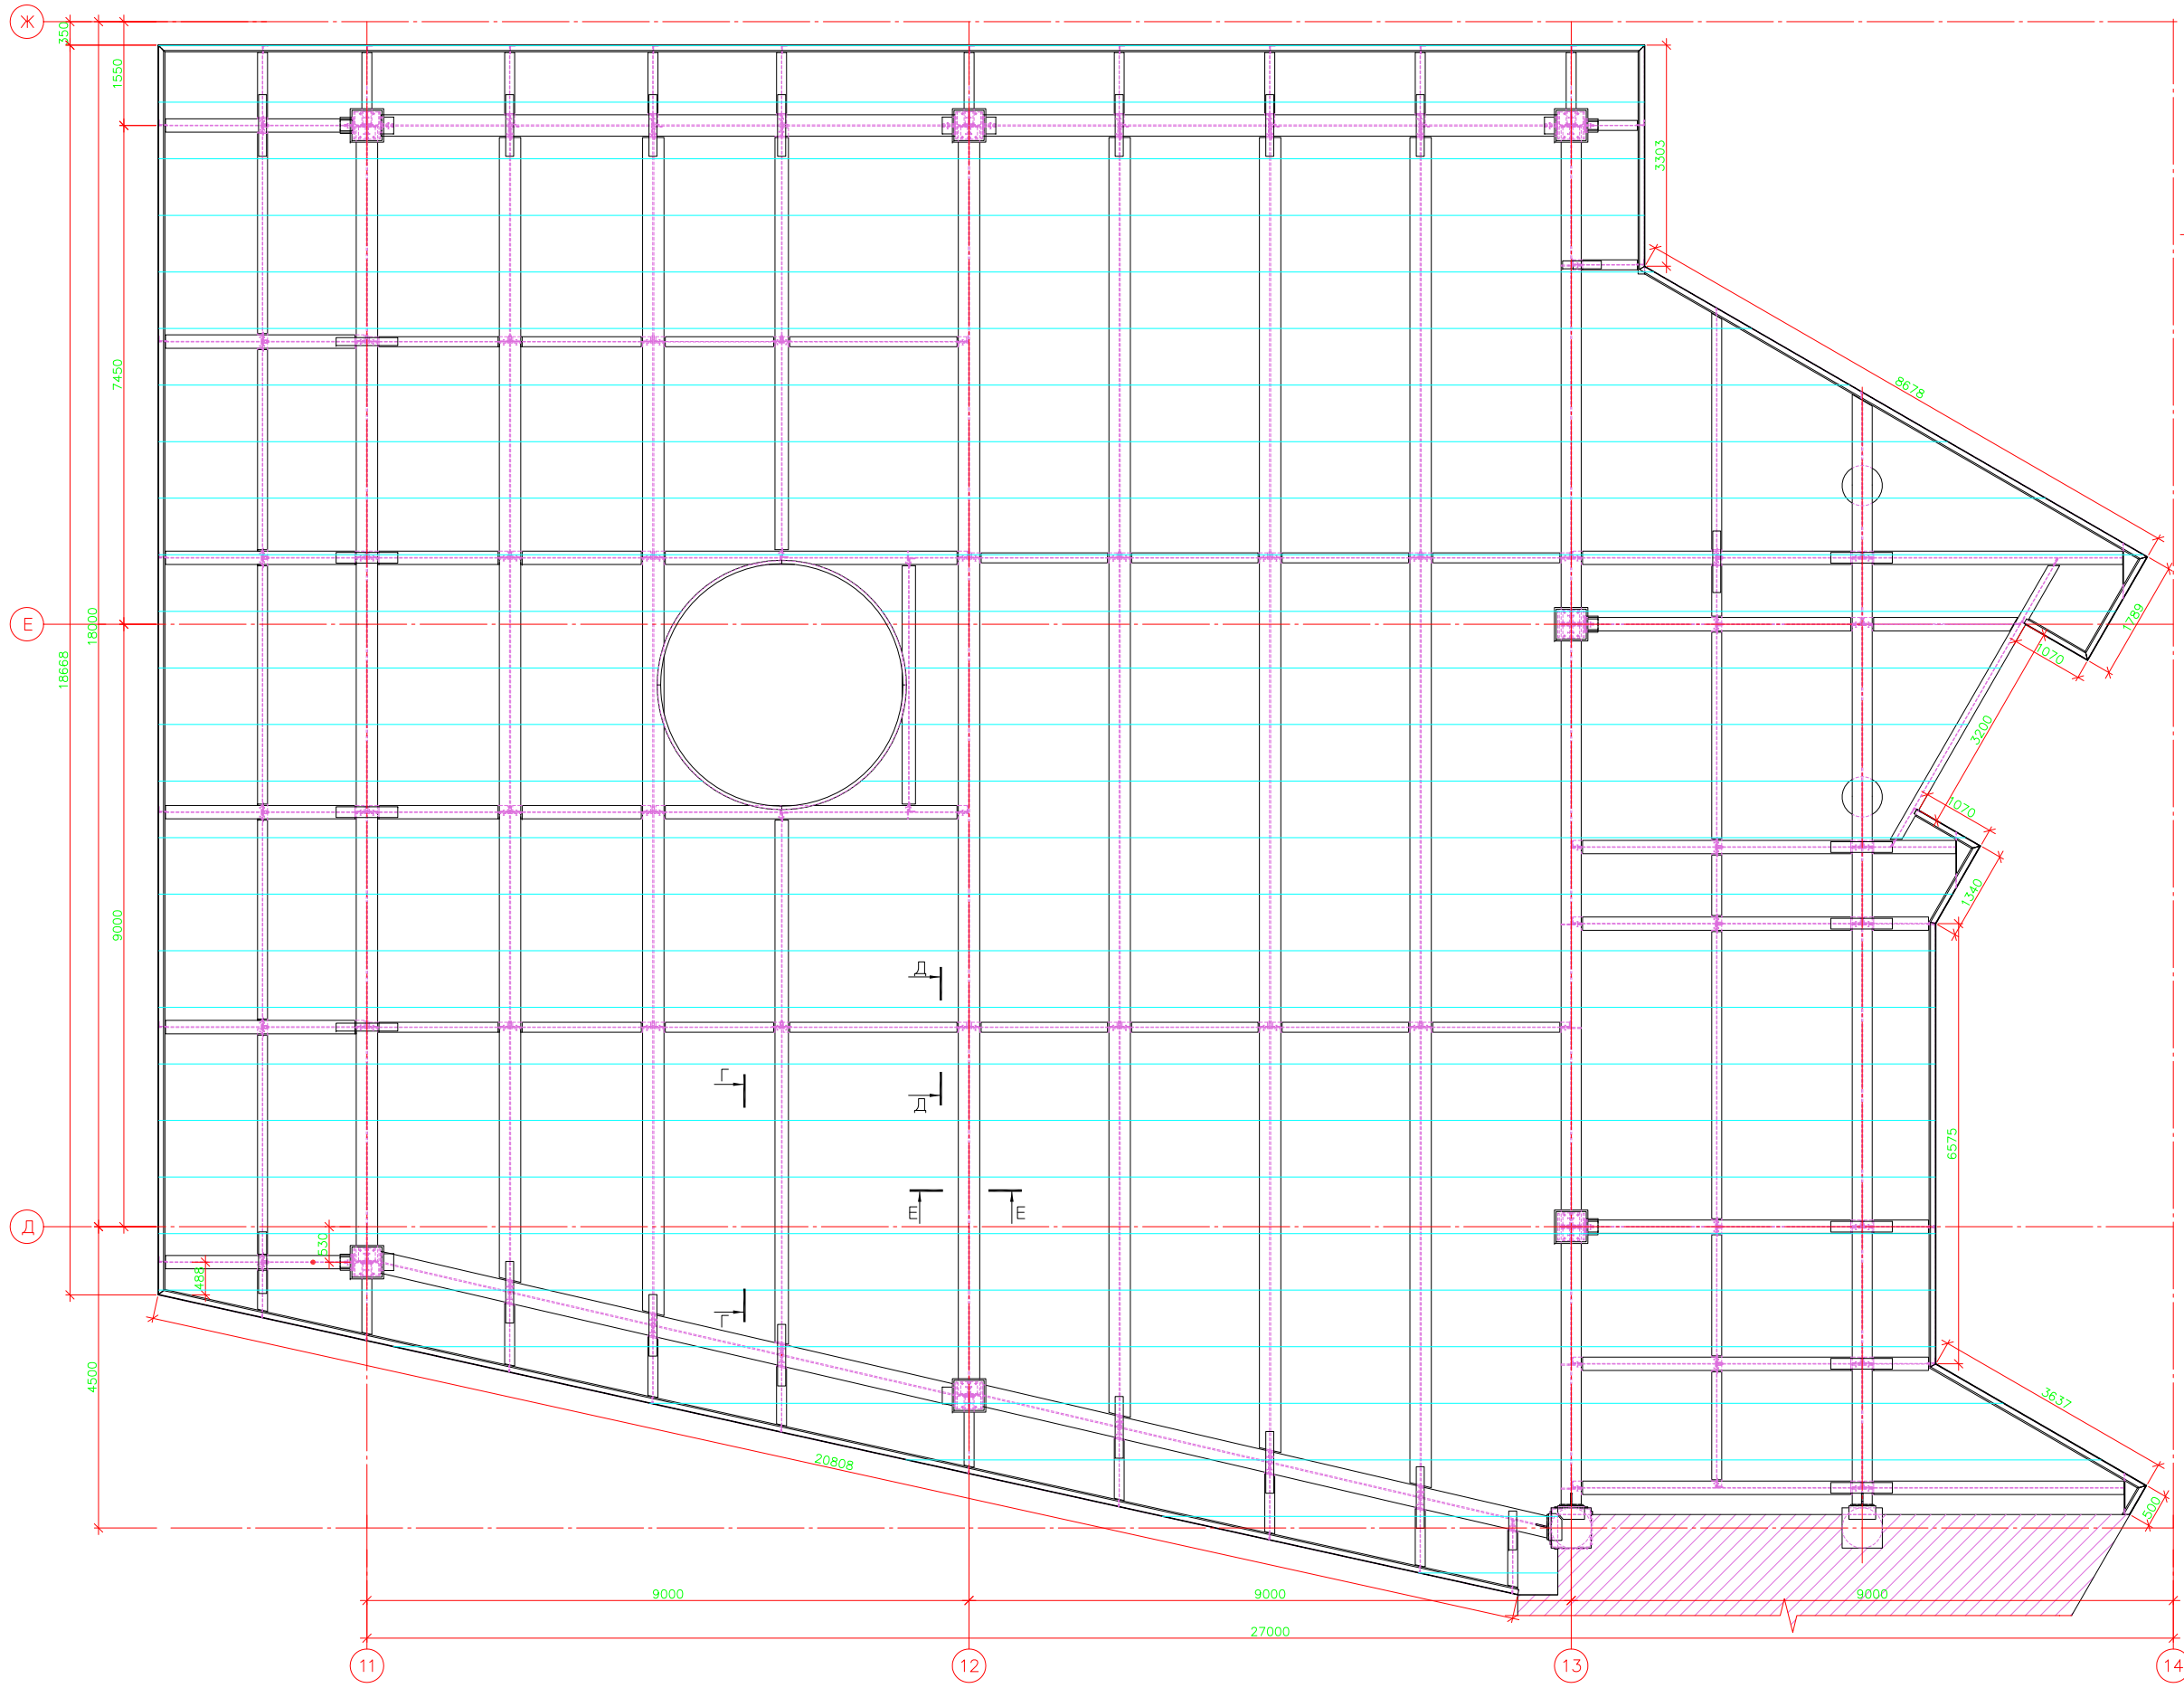

Согласовано					
Имя, № полн.	Имя, № инв.	Имя, №	Имя, №	Имя, №	Имя, №
Подпись и дата	Подпись и дата	Подпись и дата	Подпись и дата	Подпись и дата	Подпись и дата

Шифр: 101/07/08						КМ9		
Заказчик: ЗАО "КомЭстейт"						г. Москва, СЗАО, Химкинский бульвар, вл. 7-23.		
Имя, Кол-во, Лист, № док., Подпись, Дата						Торгово-развлекательный центр.		
ГПП: Литвиненко						Стадия	Лист	Листов
ГКП: Канрашов						РД	11	
Разработал: Баркут						ООО "ИНЖПРОМ"		
План раскладки профнастила Н75-750-0,8 на отм. +16,870.						Формат А1		